

本图纸知识产权属江苏美诚建筑设计院有限公司所有，未经书面许可不得复制或转载。
THIS DRAWING IS THE PROPERTY OF THE JIANGSU MEICHENG ARCHITECTURAL & PLANNING DESIGN INSTITUTE CO., LTD. IN CHINA. THIS DRAWING MAY BE APPLICABLE IN ANY FORM WITHOUT WRITTEN PERMISSION OF THE INSTITUTE.

不得将图纸用于施工，如有任何不妥之处，请在施工前与设计单位沟通。
DO NOT SCALE AND REPRODUCE. REPORT ANY DISCREPANCIES TO THE DESIGNER PRIOR TO PROCEEDING WITH WORK.



江苏美诚建筑设计院有限公司

Jiangsu Meicheng Architectural & Planning Design Institute Co., Ltd.

证书等级：甲级 证书编号：A120203614
公司地址：南京市鼓楼区幕府石头城6号
建委注册编号：苏建科注第10号
电话：0517-80813310 025-86503886


业主单位	/		
项目名称	/		
子项名称	景观工程		
图纸内容	场地位置点位图		

签字栏			
工序	姓名	签字	日期
审定	张明	张明	
审核	张明	张明	
项目负责人	张明	张明	
项目经理	杜磊	杜磊	
专业负责人	张明	张明	
校核	汤一	汤一	
设计	吴云云	吴云云	
CAD制图	吴云云	吴云云	
会签栏			
总图		电气	
建筑		暖通	
结构		景观装饰	
给排水		道路	


盖章栏




设计编号	/		
设计版本	A版		
设计阶段	施工图	专业	景观
出版日期	2025-02-24	图号	PP-01

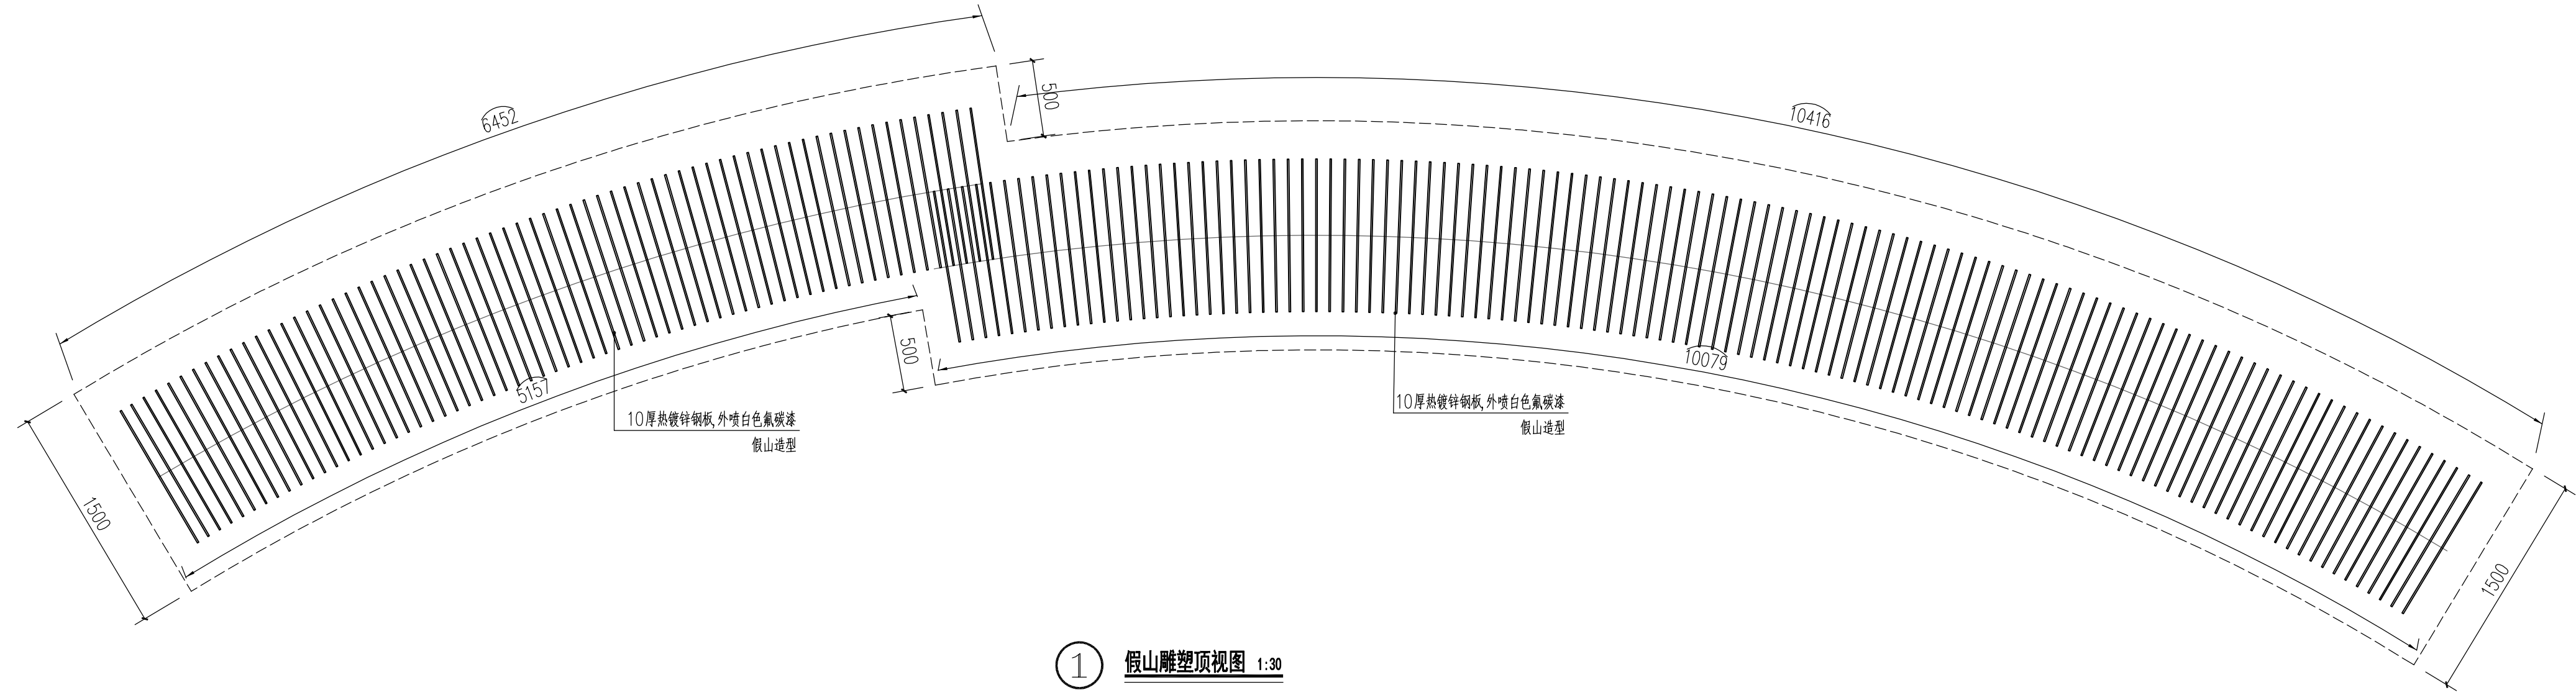


① 假山雕塑顶视图 1:30

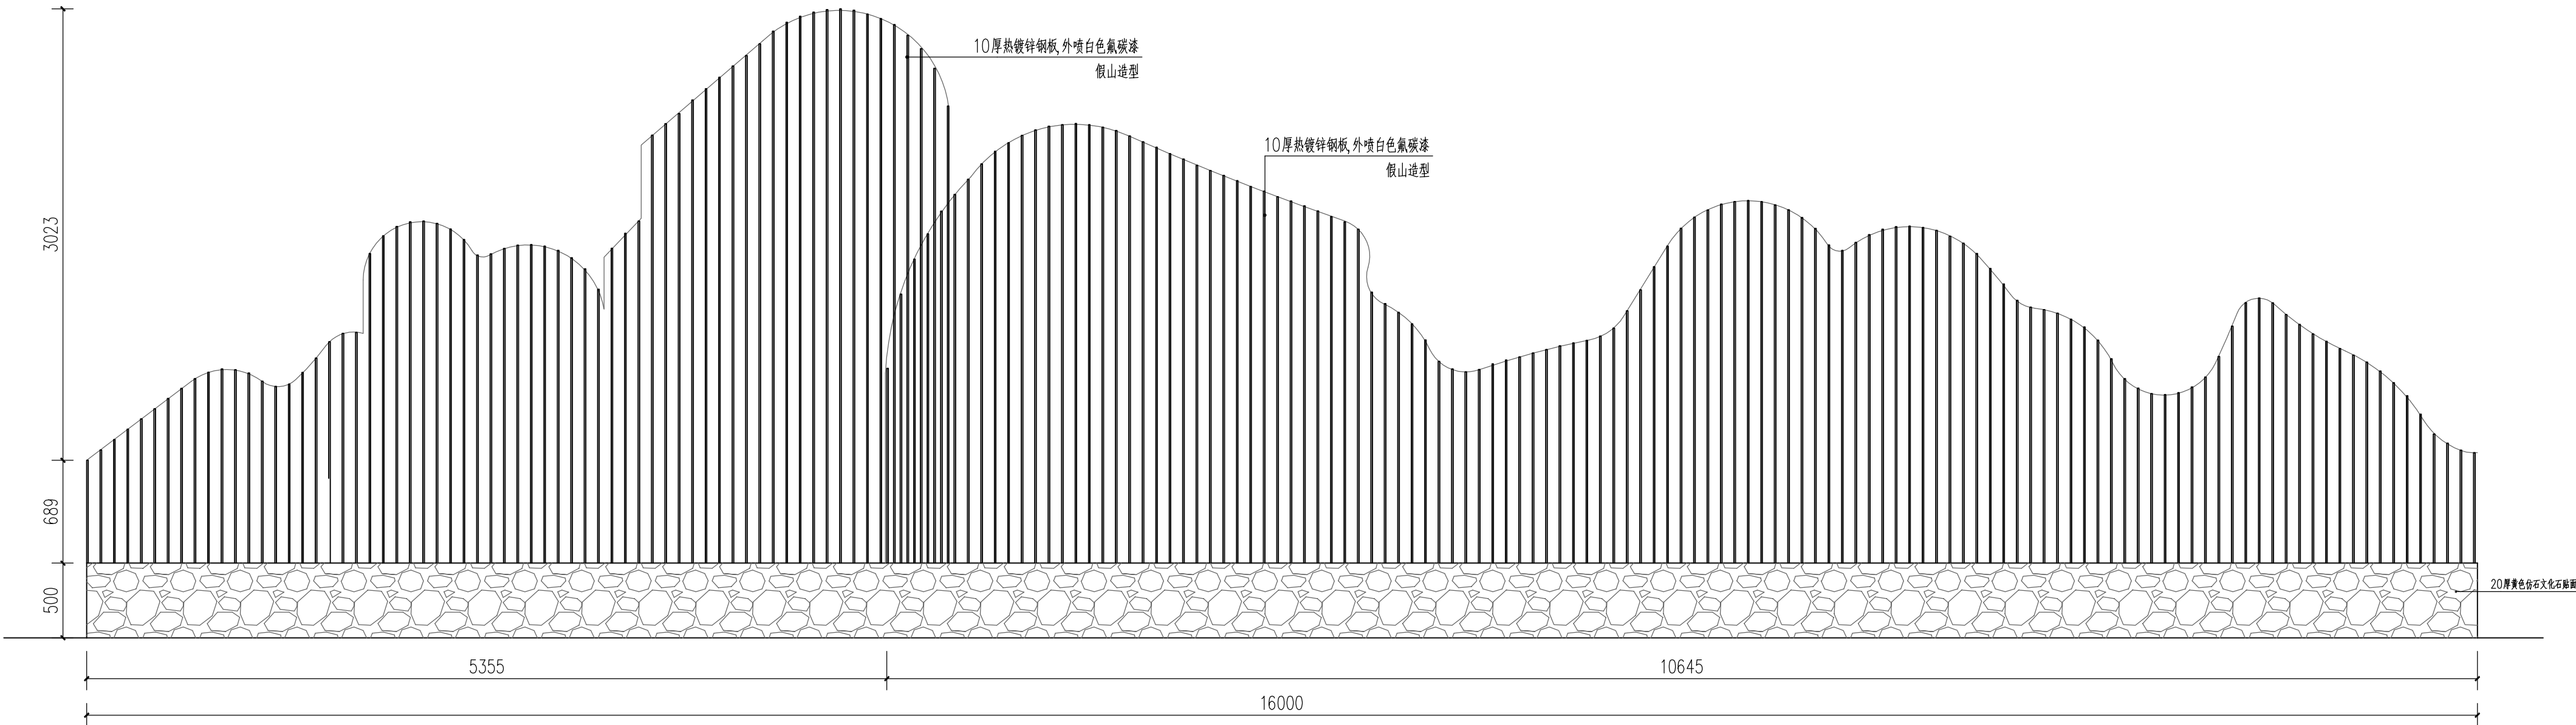

② 假山雕塑展开面正立面图 1:30

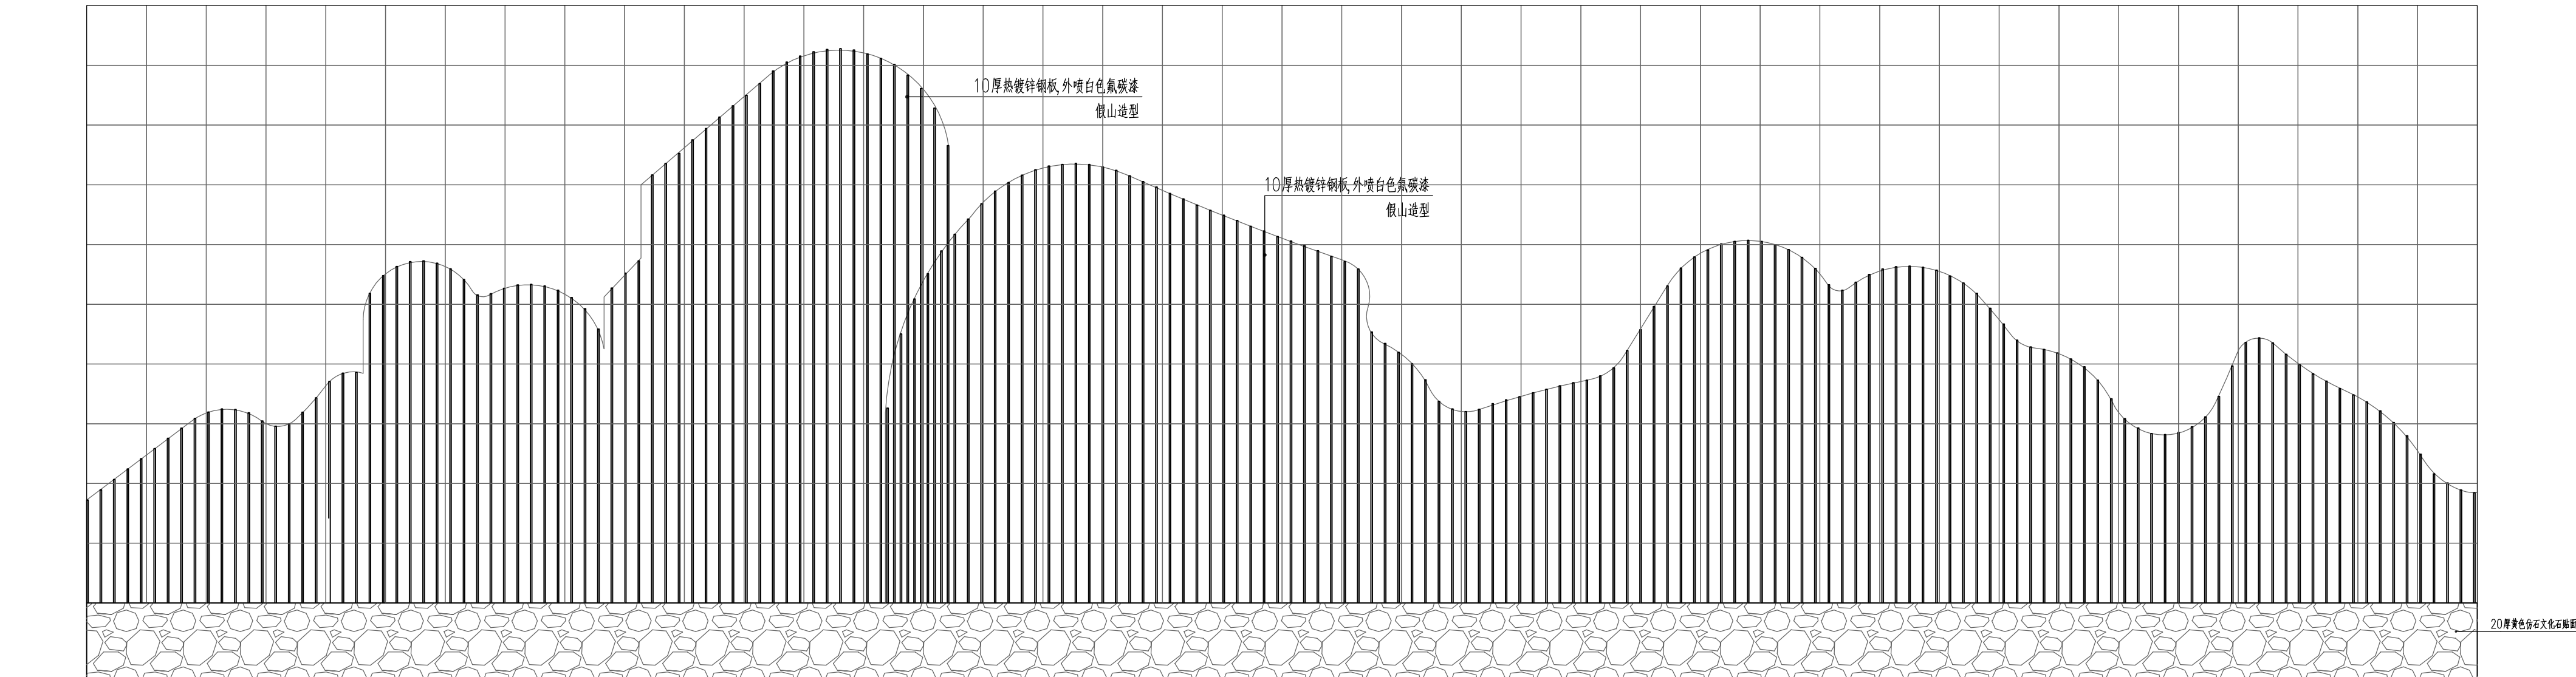


③ 假山雕塑展开面正立面网格定位图 1:30

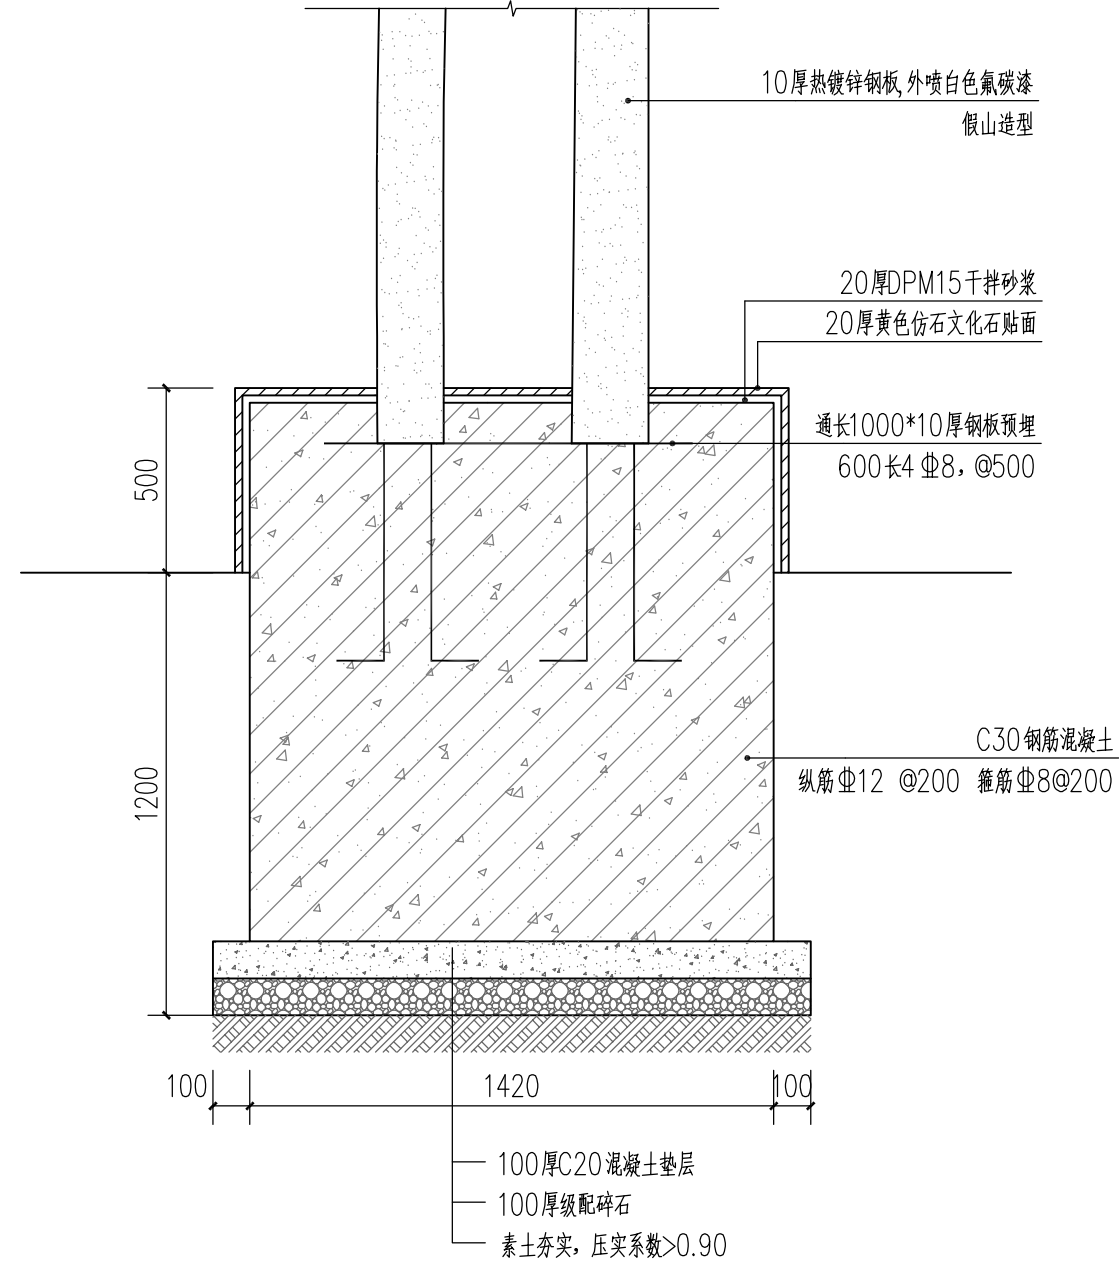

④ 基础做法详图 1:20

本图知识产权属江苏美城建筑规划设计院有限公司所有, 未经书面许可不得复制或转让。
THE KNOWLEDGE PROPERTY IS HELD BY THE JIANGSU MEICHENG ARCHITECTURAL & PLANNING DESIGN INSTITUTE CO.,LTD. OF CHINA. THIS DRAWING MAY NOT BE DUPLICATED IN ANY FORM WITHOUT WRITTEN PERMISSION OF THE INSTITUTE.

不得量取图纸尺寸施工, 如有任何不事宜, 请在施工前与设计师会商。
DO NOT SCALE ANY DRAWINGS, REPORT ANY DISCREPANCIES TO THE DESIGNER PRIOR TO PROCEEDING WITH WORK.

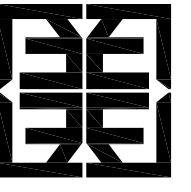

江苏美城建筑规划设计院
有限公司
Jiangsu Meicheng Architectural &
Planning Design Institute CO.,LTD.

证书等级: 甲级 证书编号: A132003614

公司地址: 南京市鼓楼区草场门石头城6号
淮安市科教产业园科技路10号
电话: 0517-80813310 025-86503386

业主单位	/
项目名称	/
子项名称	景观工程
图纸内容	假山雕塑详图

签 字 栏			
工 序	姓 名	签 字	日 期
审 定	郭维明	郭维明	
审 核	张田伟	张田伟	
项目负责人	张田伟	张田伟	
项目经理	杜 磊	杜 磊	
专业负责人	张田伟	张田伟	
校 核	汤 一	汤 一	
设 计	吴云云	吴云云	
CAD制图	吴云云	吴云云	

会 签 栏			
总 图		电 气	
建 筑		暖 通	
结 构		景观/装修	
给排水		道 路	

盖 章 栏

设计编号		/	
设计版本		A版	
设计阶段	施工图	专业	景 观
出图日期	2025-02-24	图号	PP-02

本园设计权属江苏美诚建筑设计院有限公司所有，未经书面许可不得复制或转载。
THE LANDSCAPE ARCHITECTURAL & PLANNING DESIGN INSTITUTE CO.,LTD. IS GRANTING THIS DRAWING NOT BE APPLICABLE BY ANY OTHER WITHOUT PERMISSION OF THE INSTITUTE.
不得将图纸用于施工，如有任何不详尽处，请在施工前与设计师会商。
DO NOT SCALE ANY DIMENSIONS. REPORT ANY DISCREPANCIES TO THE DESIGNER PRIOR TO PROCEEDING WITH WORK.



江苏美诚建筑设计院有限公司

Jiangsu Meicheng Architectural & Planning Design Institute CO.,LTD.

证书等级：甲级 证书编号：A120203614
公司地址：南京市鼓楼区草场门石头城6号
南京市栖霞区迈皋桥科技园0号
电话：0517-88013310 025-86555885

业主单位	/	
项目名称	/	
子项名称	景观工程	
图纸内容	植物布置图	

签字栏		
工序	姓名	签字
审定	郭继明	郭继明
审核	张田特	张田特
项目负责人	张田特	张田特
专业负责人	杜磊	杜磊
专业负责人	张田特	张田特
校核	汤一	汤一
设计	吴云云	吴云云
CAD制图	吴云云	吴云云
会签栏		
总图	电气	
建筑	暖通	
结构	景观装饰	
给排水	道路	

盖章栏

设计编号	/	
设计版本	A版	
设计阶段	施工图	专业
专业	景观	景观
出版日期	2025-02-24	图号
图号	PP-03	


乔灌木量统计表					
序号	图例	名称	规格		
			胸(地)径(cm)	高度(cm)	冠幅(cm)
1		香樟	≥24.1	≥650	≥450
2		金桂	≥10.1	≥400	≥350
3		晚樱	12	≥300	≥280
4		榉树B	≥18.1	≥350	≥450
5		朴树B	≥18.1	≥650	≥350
6		柔荑B	≥14.1	≥451	≥350
7		鸡爪槭B	D8	≥300	≥250
8		美国紫薇(天棚线)	6-1-7	≥231	≥180
9		木槿	-	≥220	≥150

数量	单位	备注
1	株	移植两年以上，全冠，不偏冠，由一级至末级分枝均要保留完好，3分枝以上，叶片保留40%以上
3	株	全冠，本地金球冠，当年正常开花，叶片保留80%以上，30cm起量，不截脚
1	株	全冠，二级分枝以上，树冠丰满，端正，分枝点80-120
1	株	圆地苗，全冠，树形优美，第一分枝点以上米范围内至少保留4-5个分枝
1	株	移植2年以上，全冠，二级分枝以上，树形端正，小叶朴
1	株	圆地苗，全冠，树形优美，第一分枝点以上米范围内至少保留3-4个分枝
3	株	全冠造型苗，苗圃苗，树形好
1	株	圆地苗，独干苗，全冠，树形好，分枝点1.2米
6	株	丛生

灌木地被面积表					
序号	图例	名称	规格		备注
			高度(cm)	冠幅(cm)	
1		墨西哥鼠尾草	30	30	45 m ²
2		粉花绣线菊	25-30	25-30	56 m ²
3		草坪	-	-	838 m ²

面积	单位	备注
45	m ²	16盆/平方
56	m ²	64株/平方
838	m ²	混播草皮

① 苗木清单

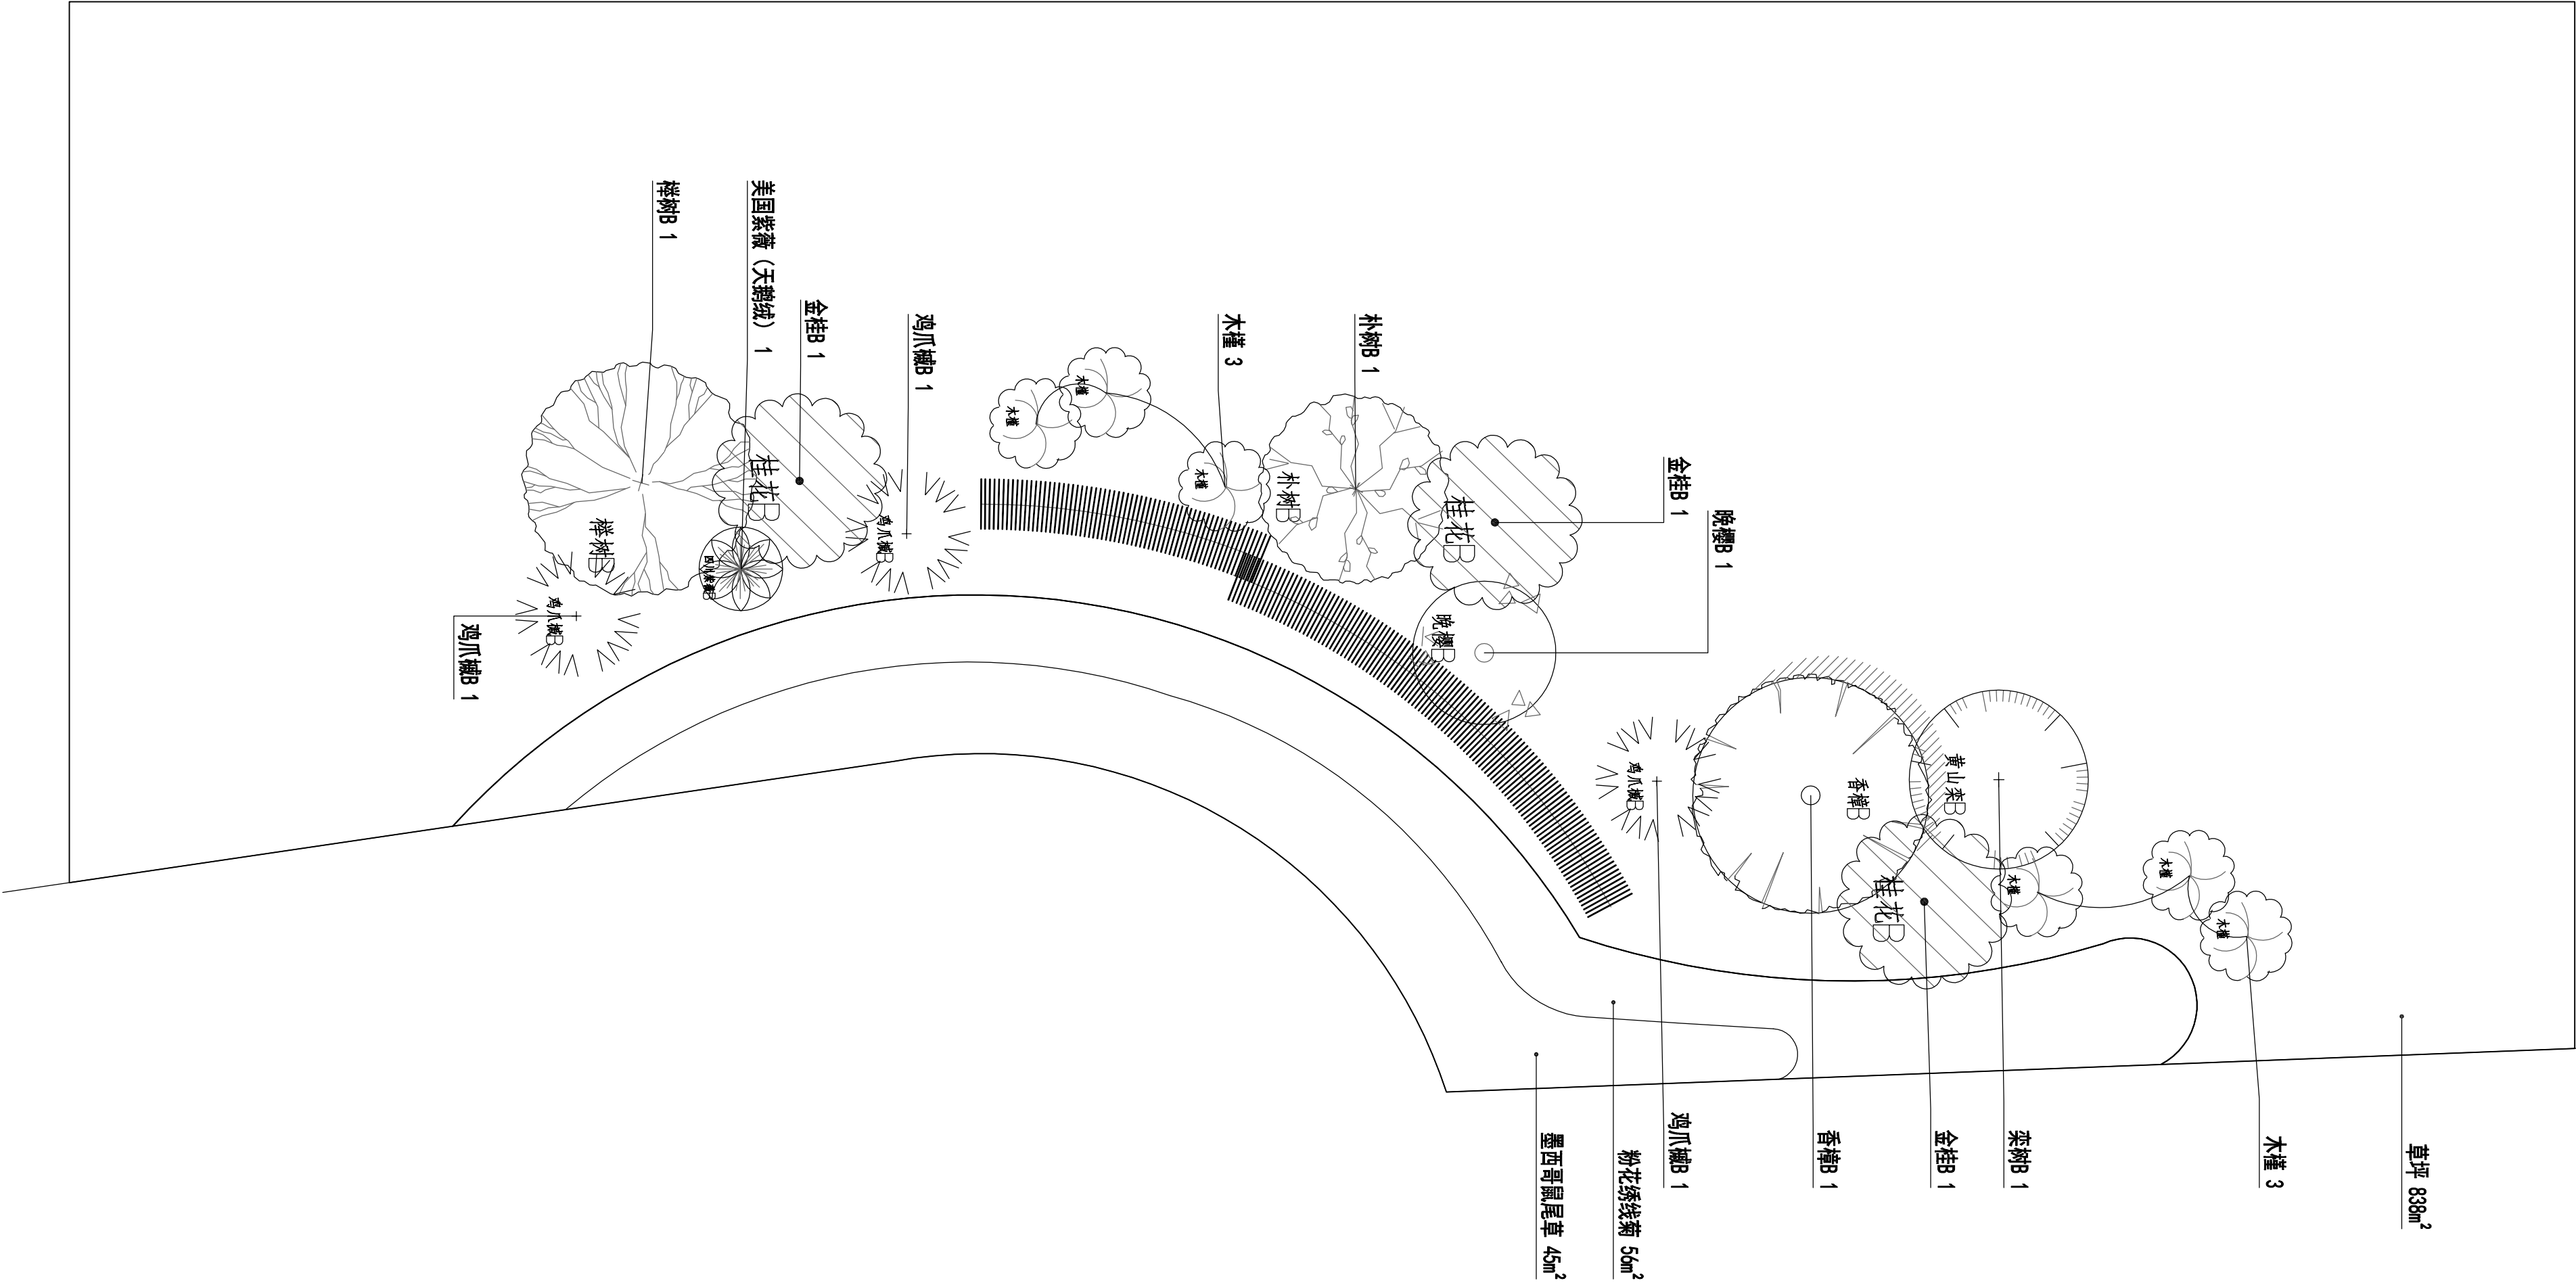

② 植物布置平面图 1:150