


宁连公路与实联大道交叉口东

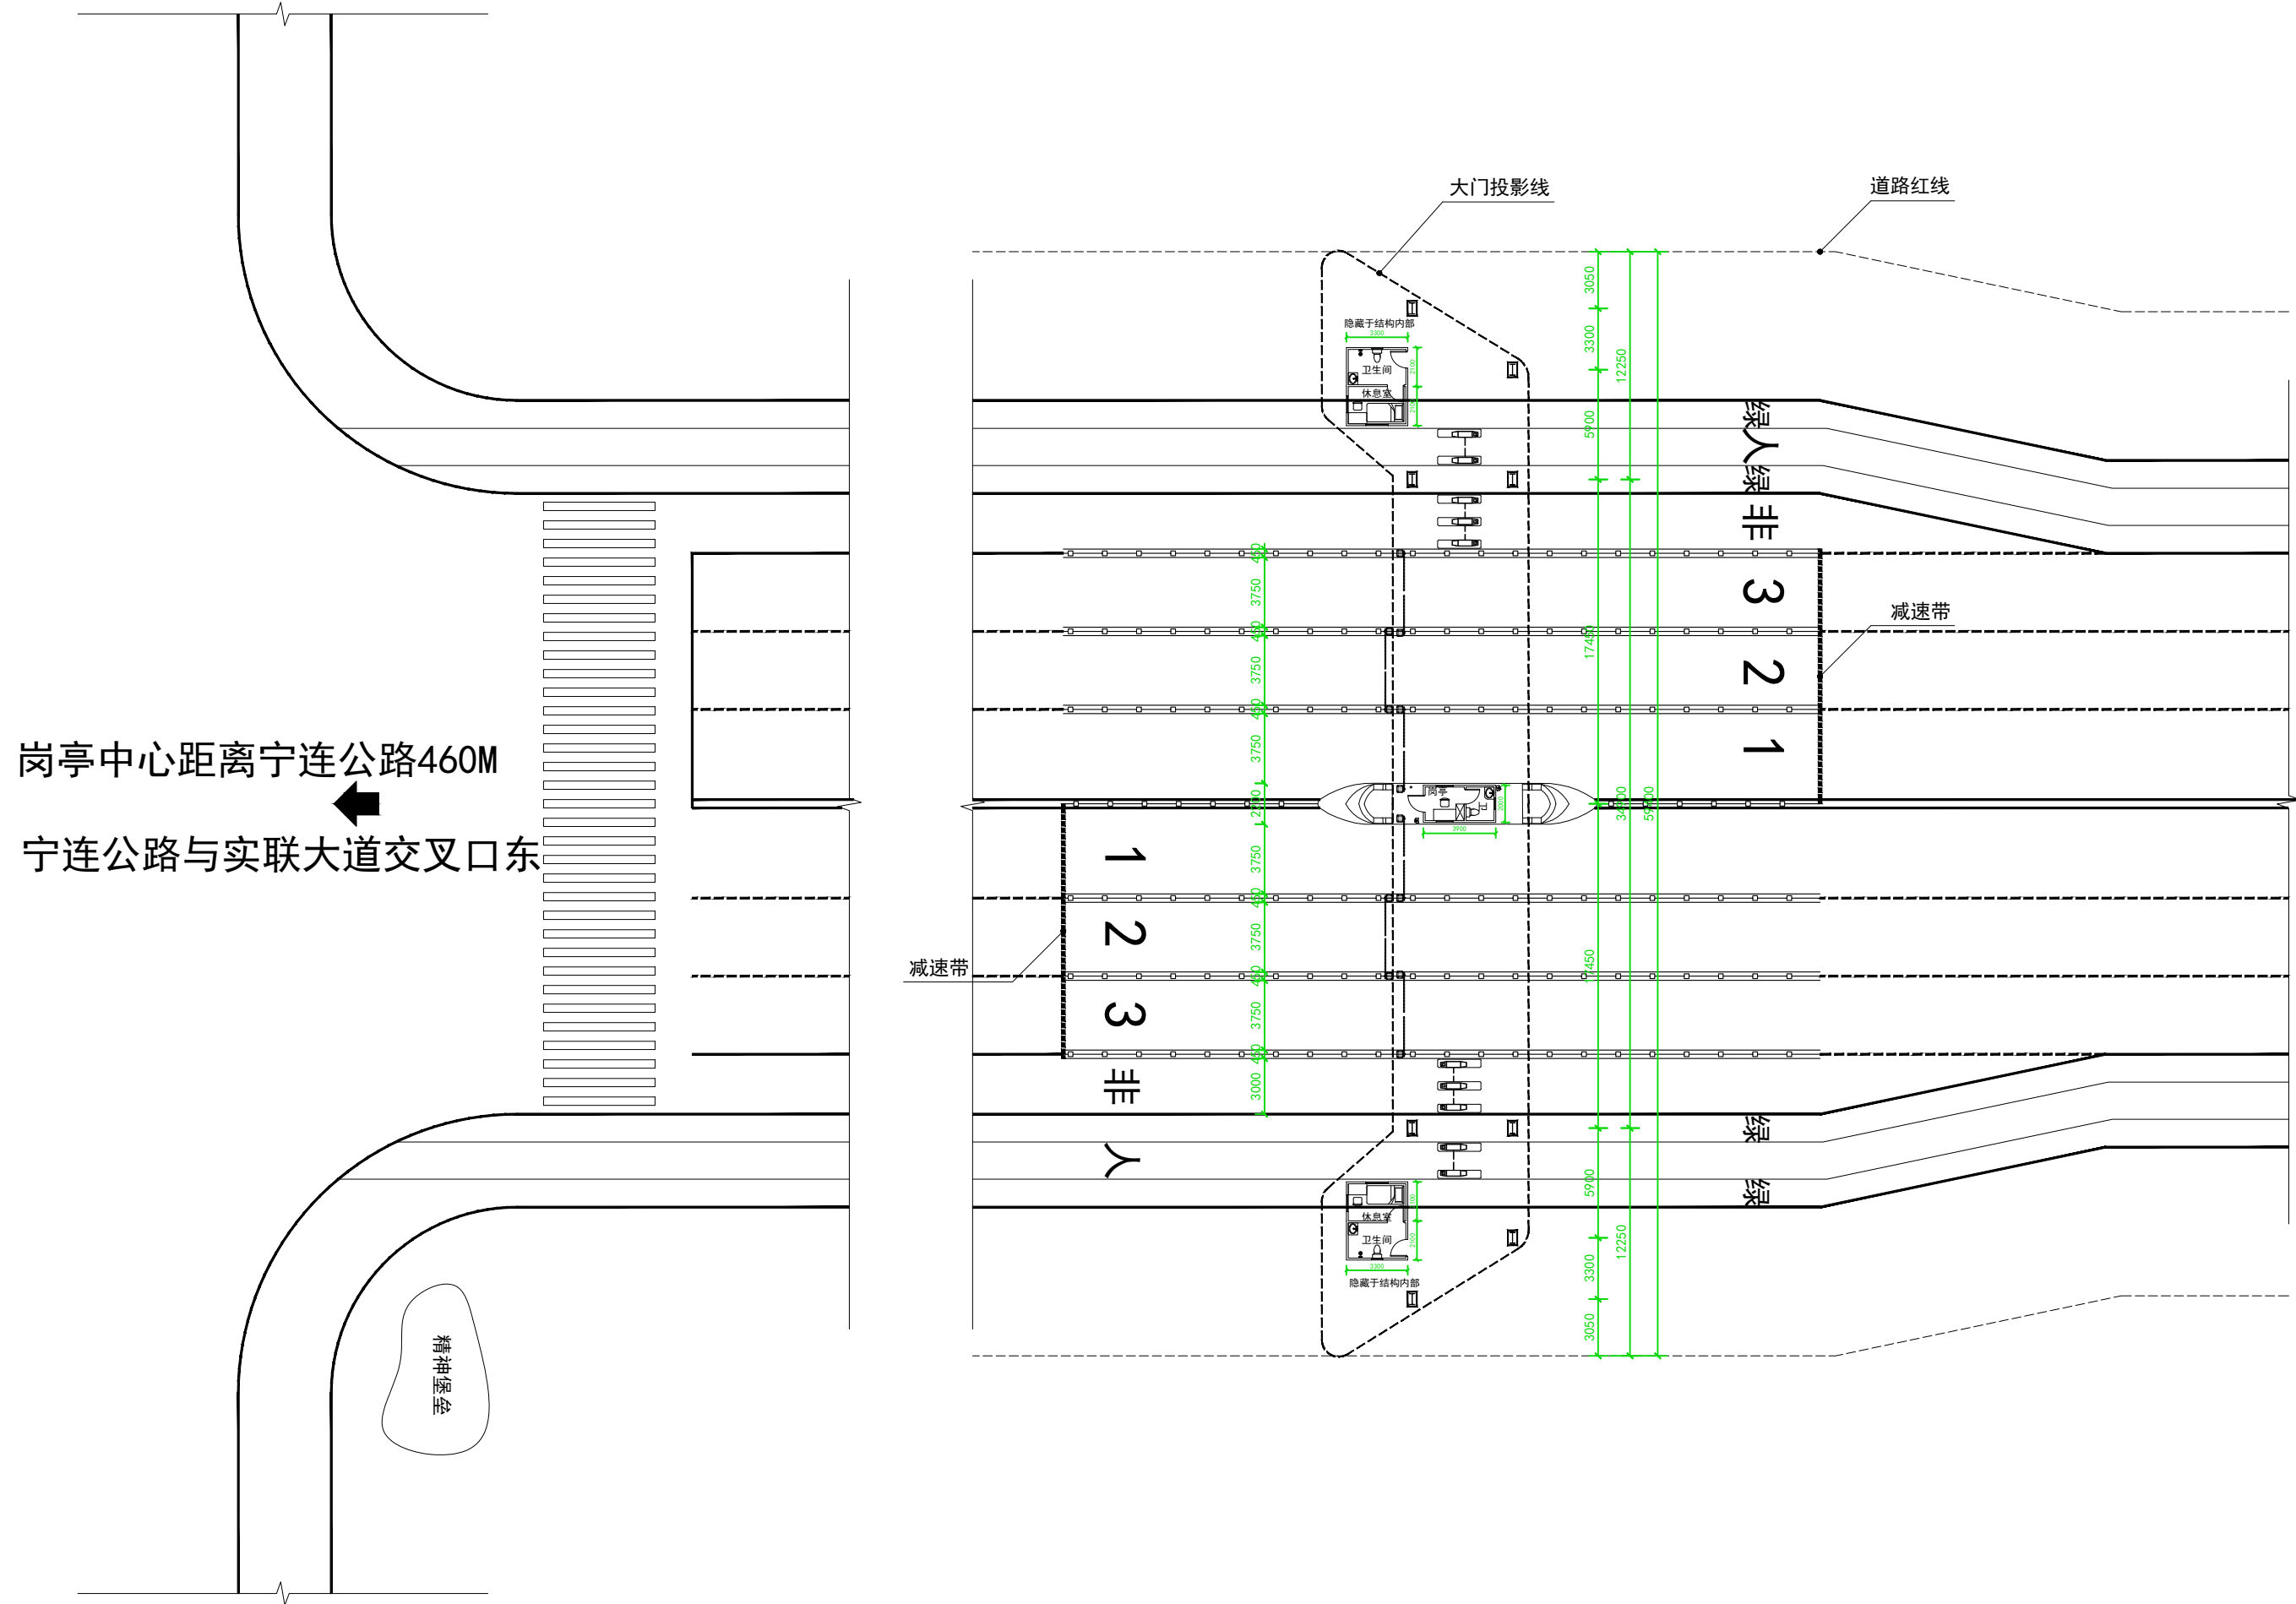

岗亭中心距离宁连公路460M

宁连公路与实联大道交叉口东

精神堡垒

大门投影线

道路红线

隐藏于结构内部

卫生间

休息亭

隐藏于结构内部

休息亭

卫生间

绿人绿非
3
2
1


减速带

减速带


1
2
3
非
人

绿
绿

宁连公路与实联大道交叉口东

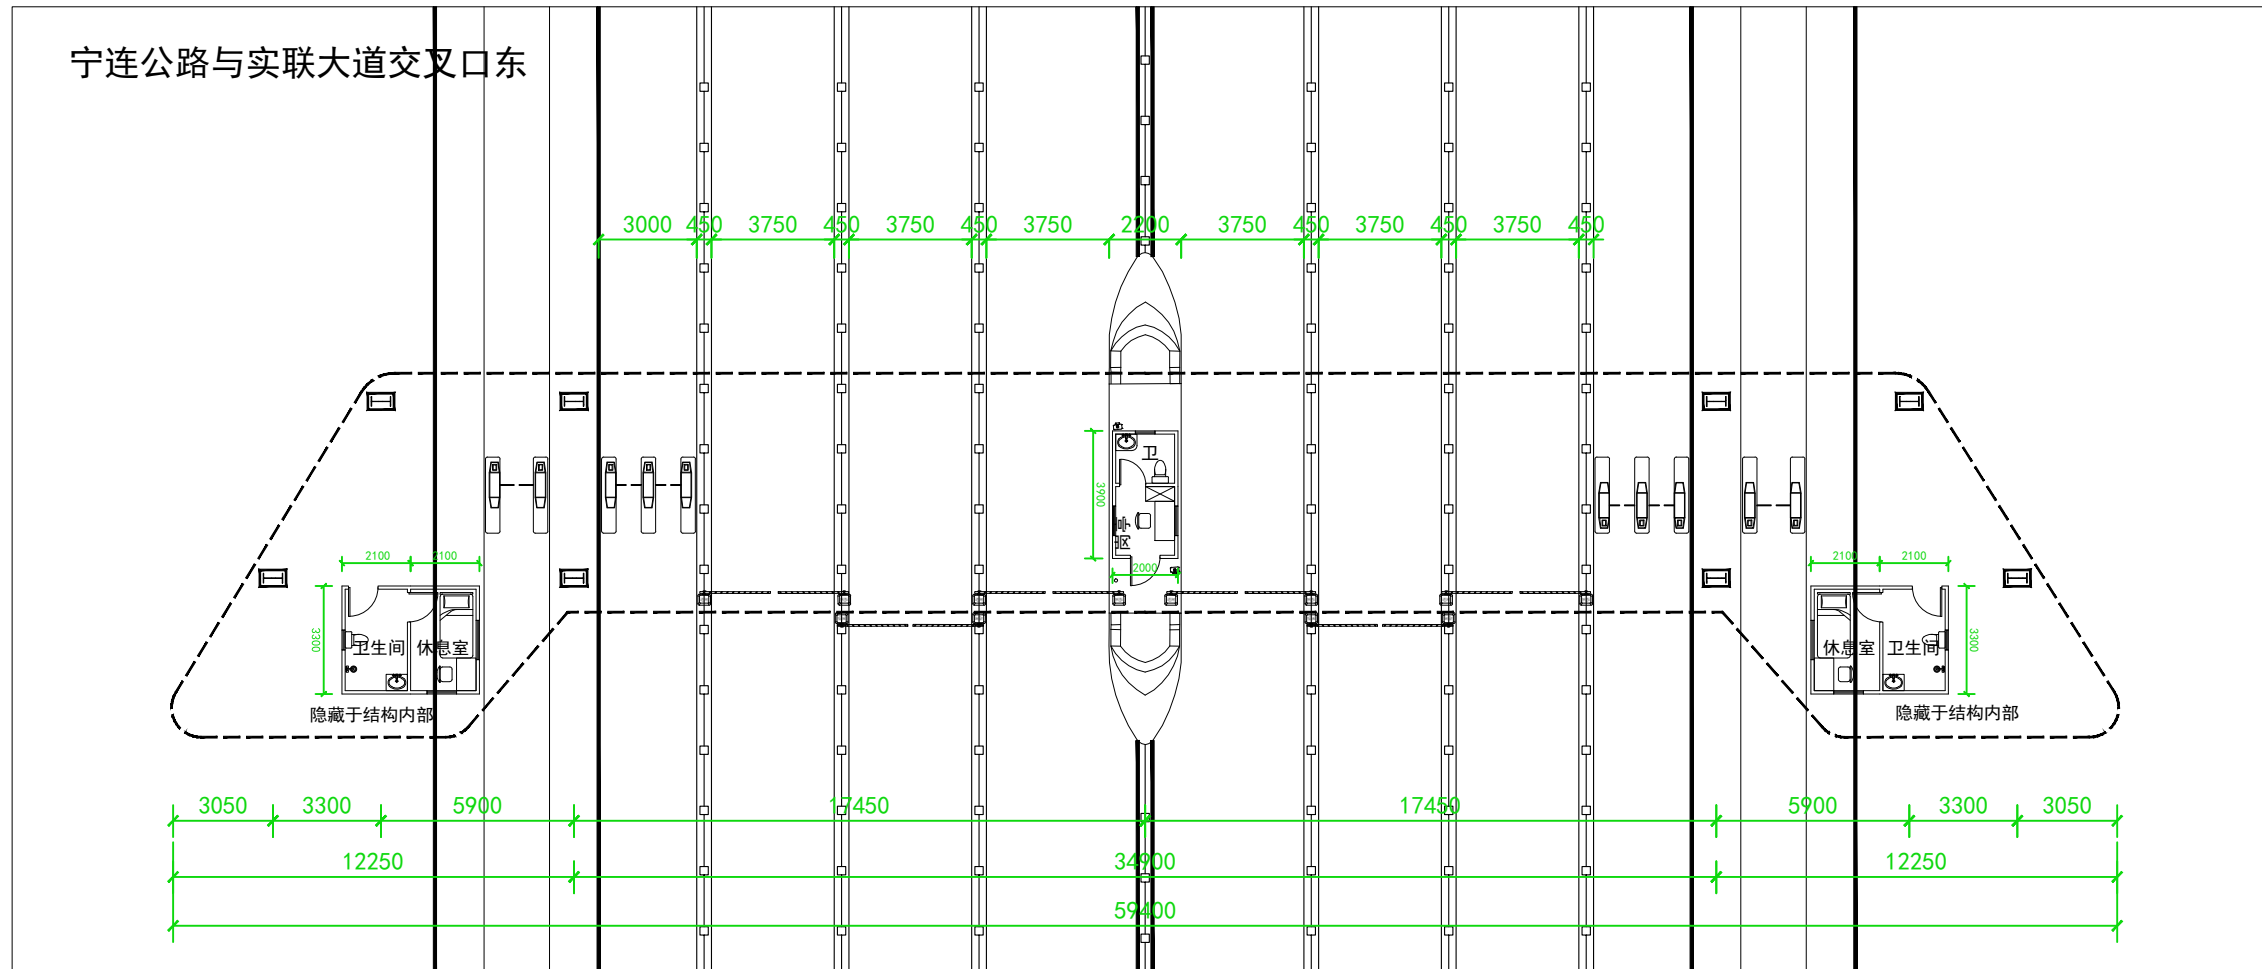

淮洪路与光新路交叉口北

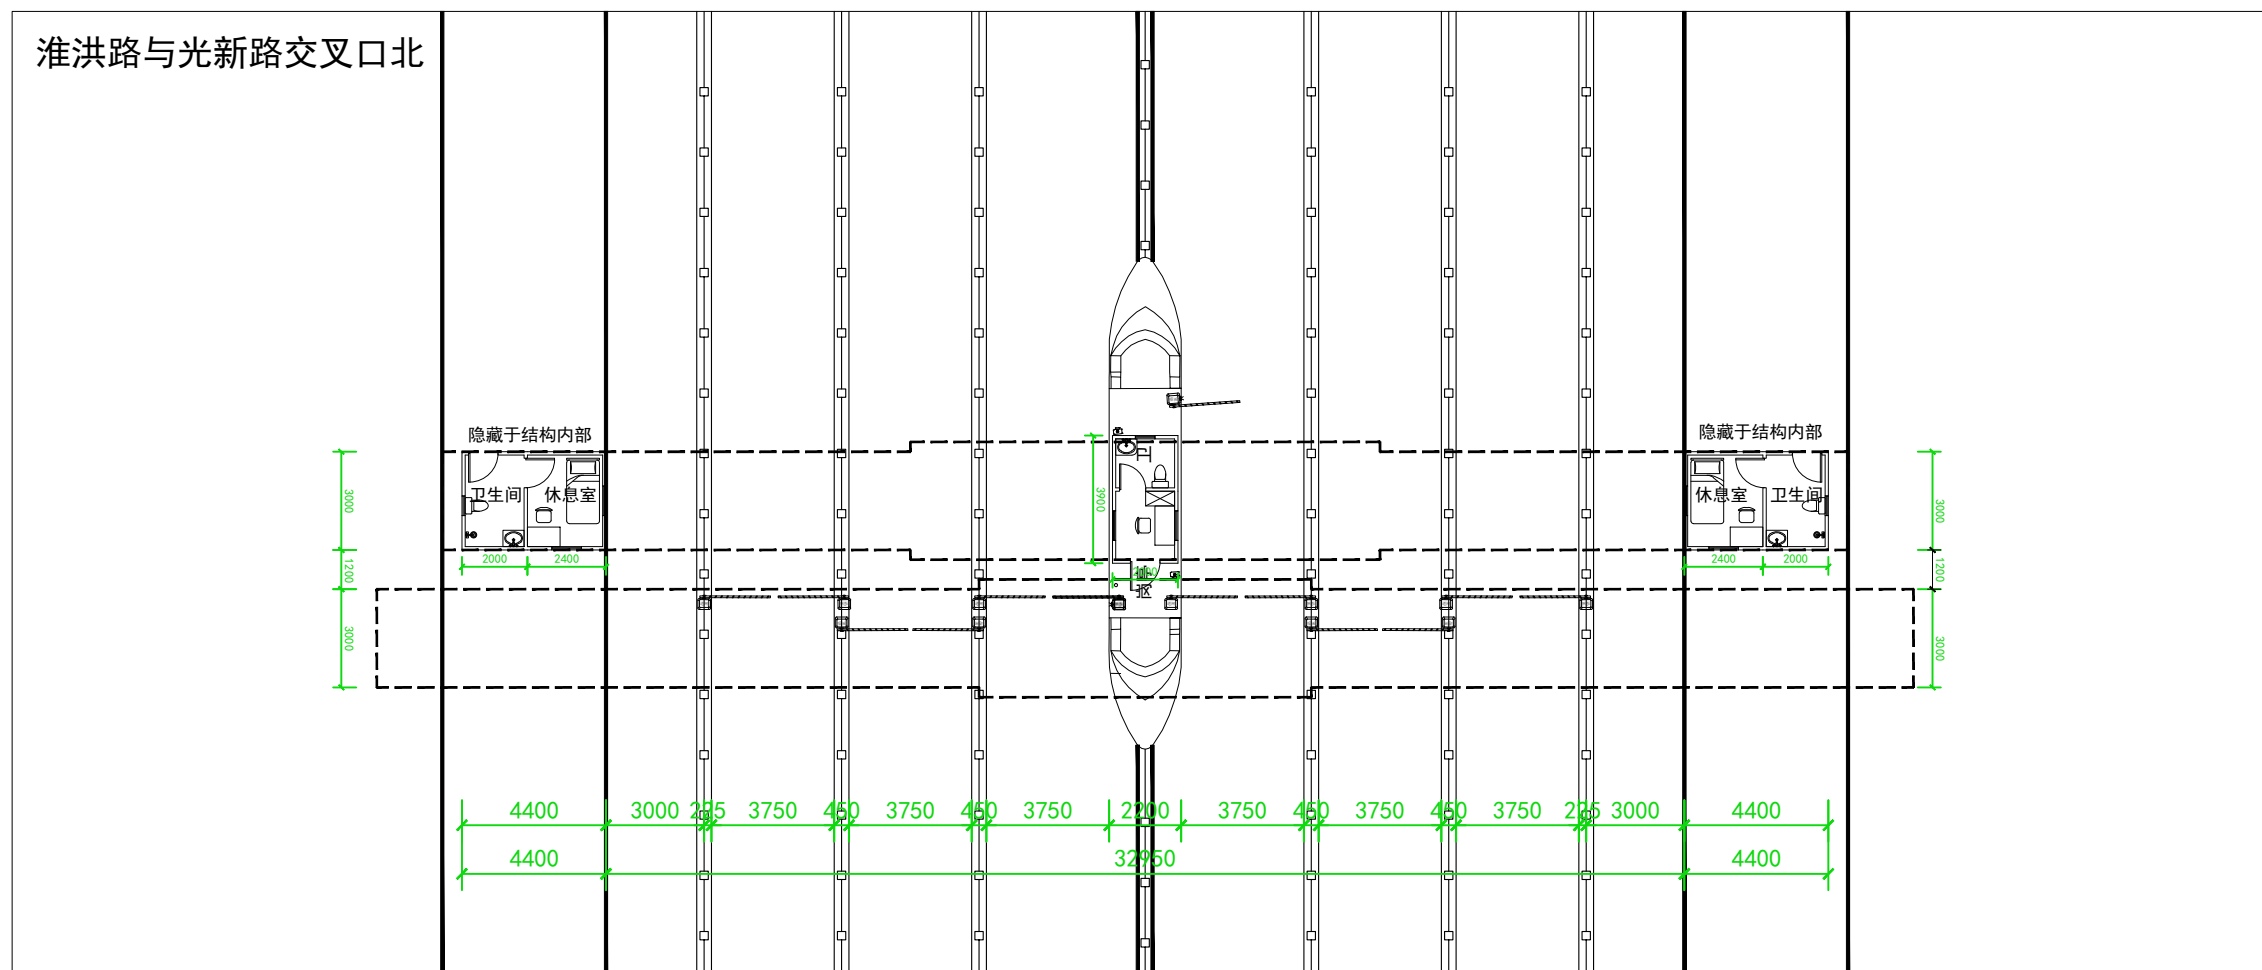

淮洪路与光新路交叉口北

